



LEGENDE ELEKTRICITEIT	
	lichtpunt
	drukknop
	voeding keukentoestel
	dubbel stopcontact
	enkel stopcontact
	data-stopcontact

muurdiktes en buiten-/ binnenschrijnwerk werd niet opgemeten

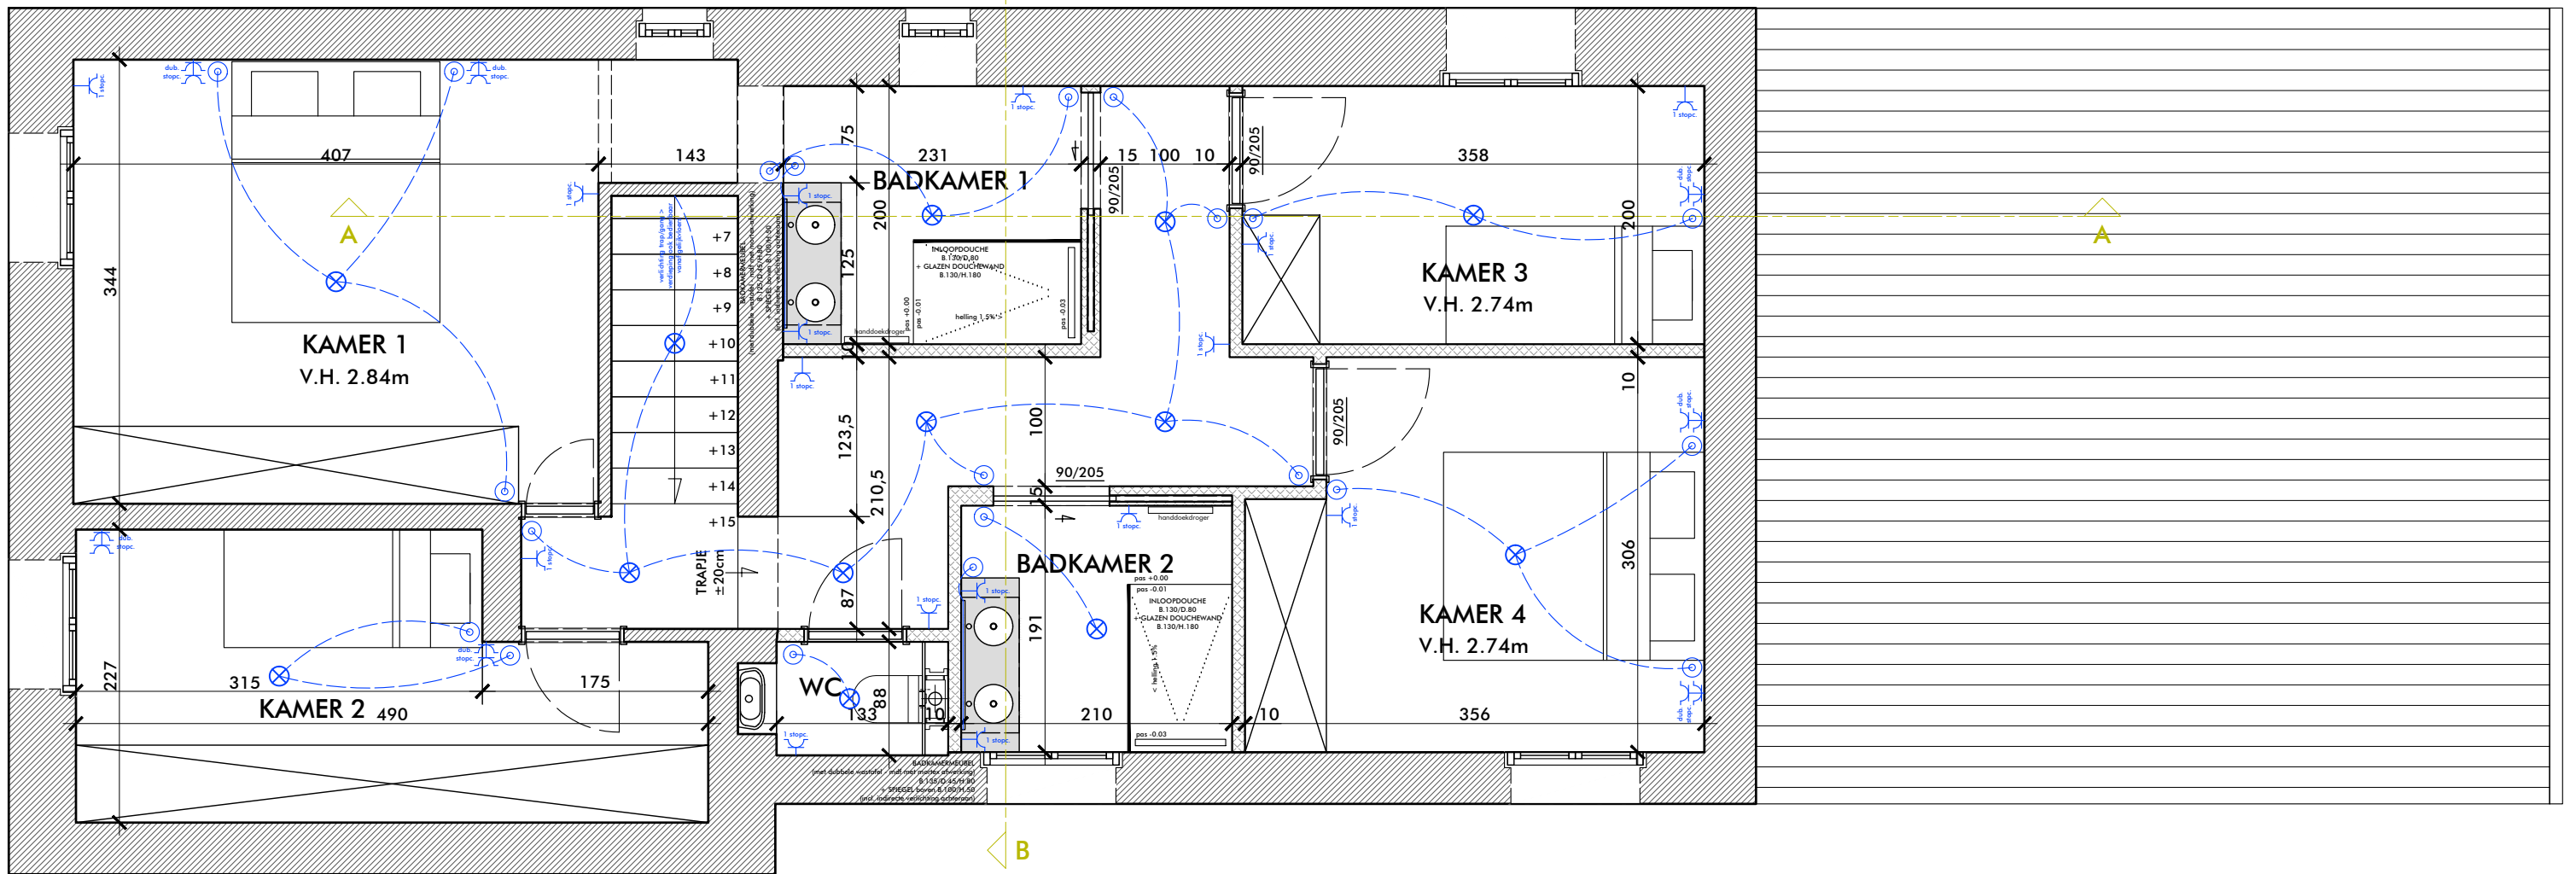


LEGENDE ELEKTRICITEIT	
	lichtpunt
	drukknop
	voeding keukentoestel
	dubbel stopcontact
	enkel stopcontact
	data-stopcontact

muurdiktes en buiten-/ binnenschrijnwerk werd niet opgemeten

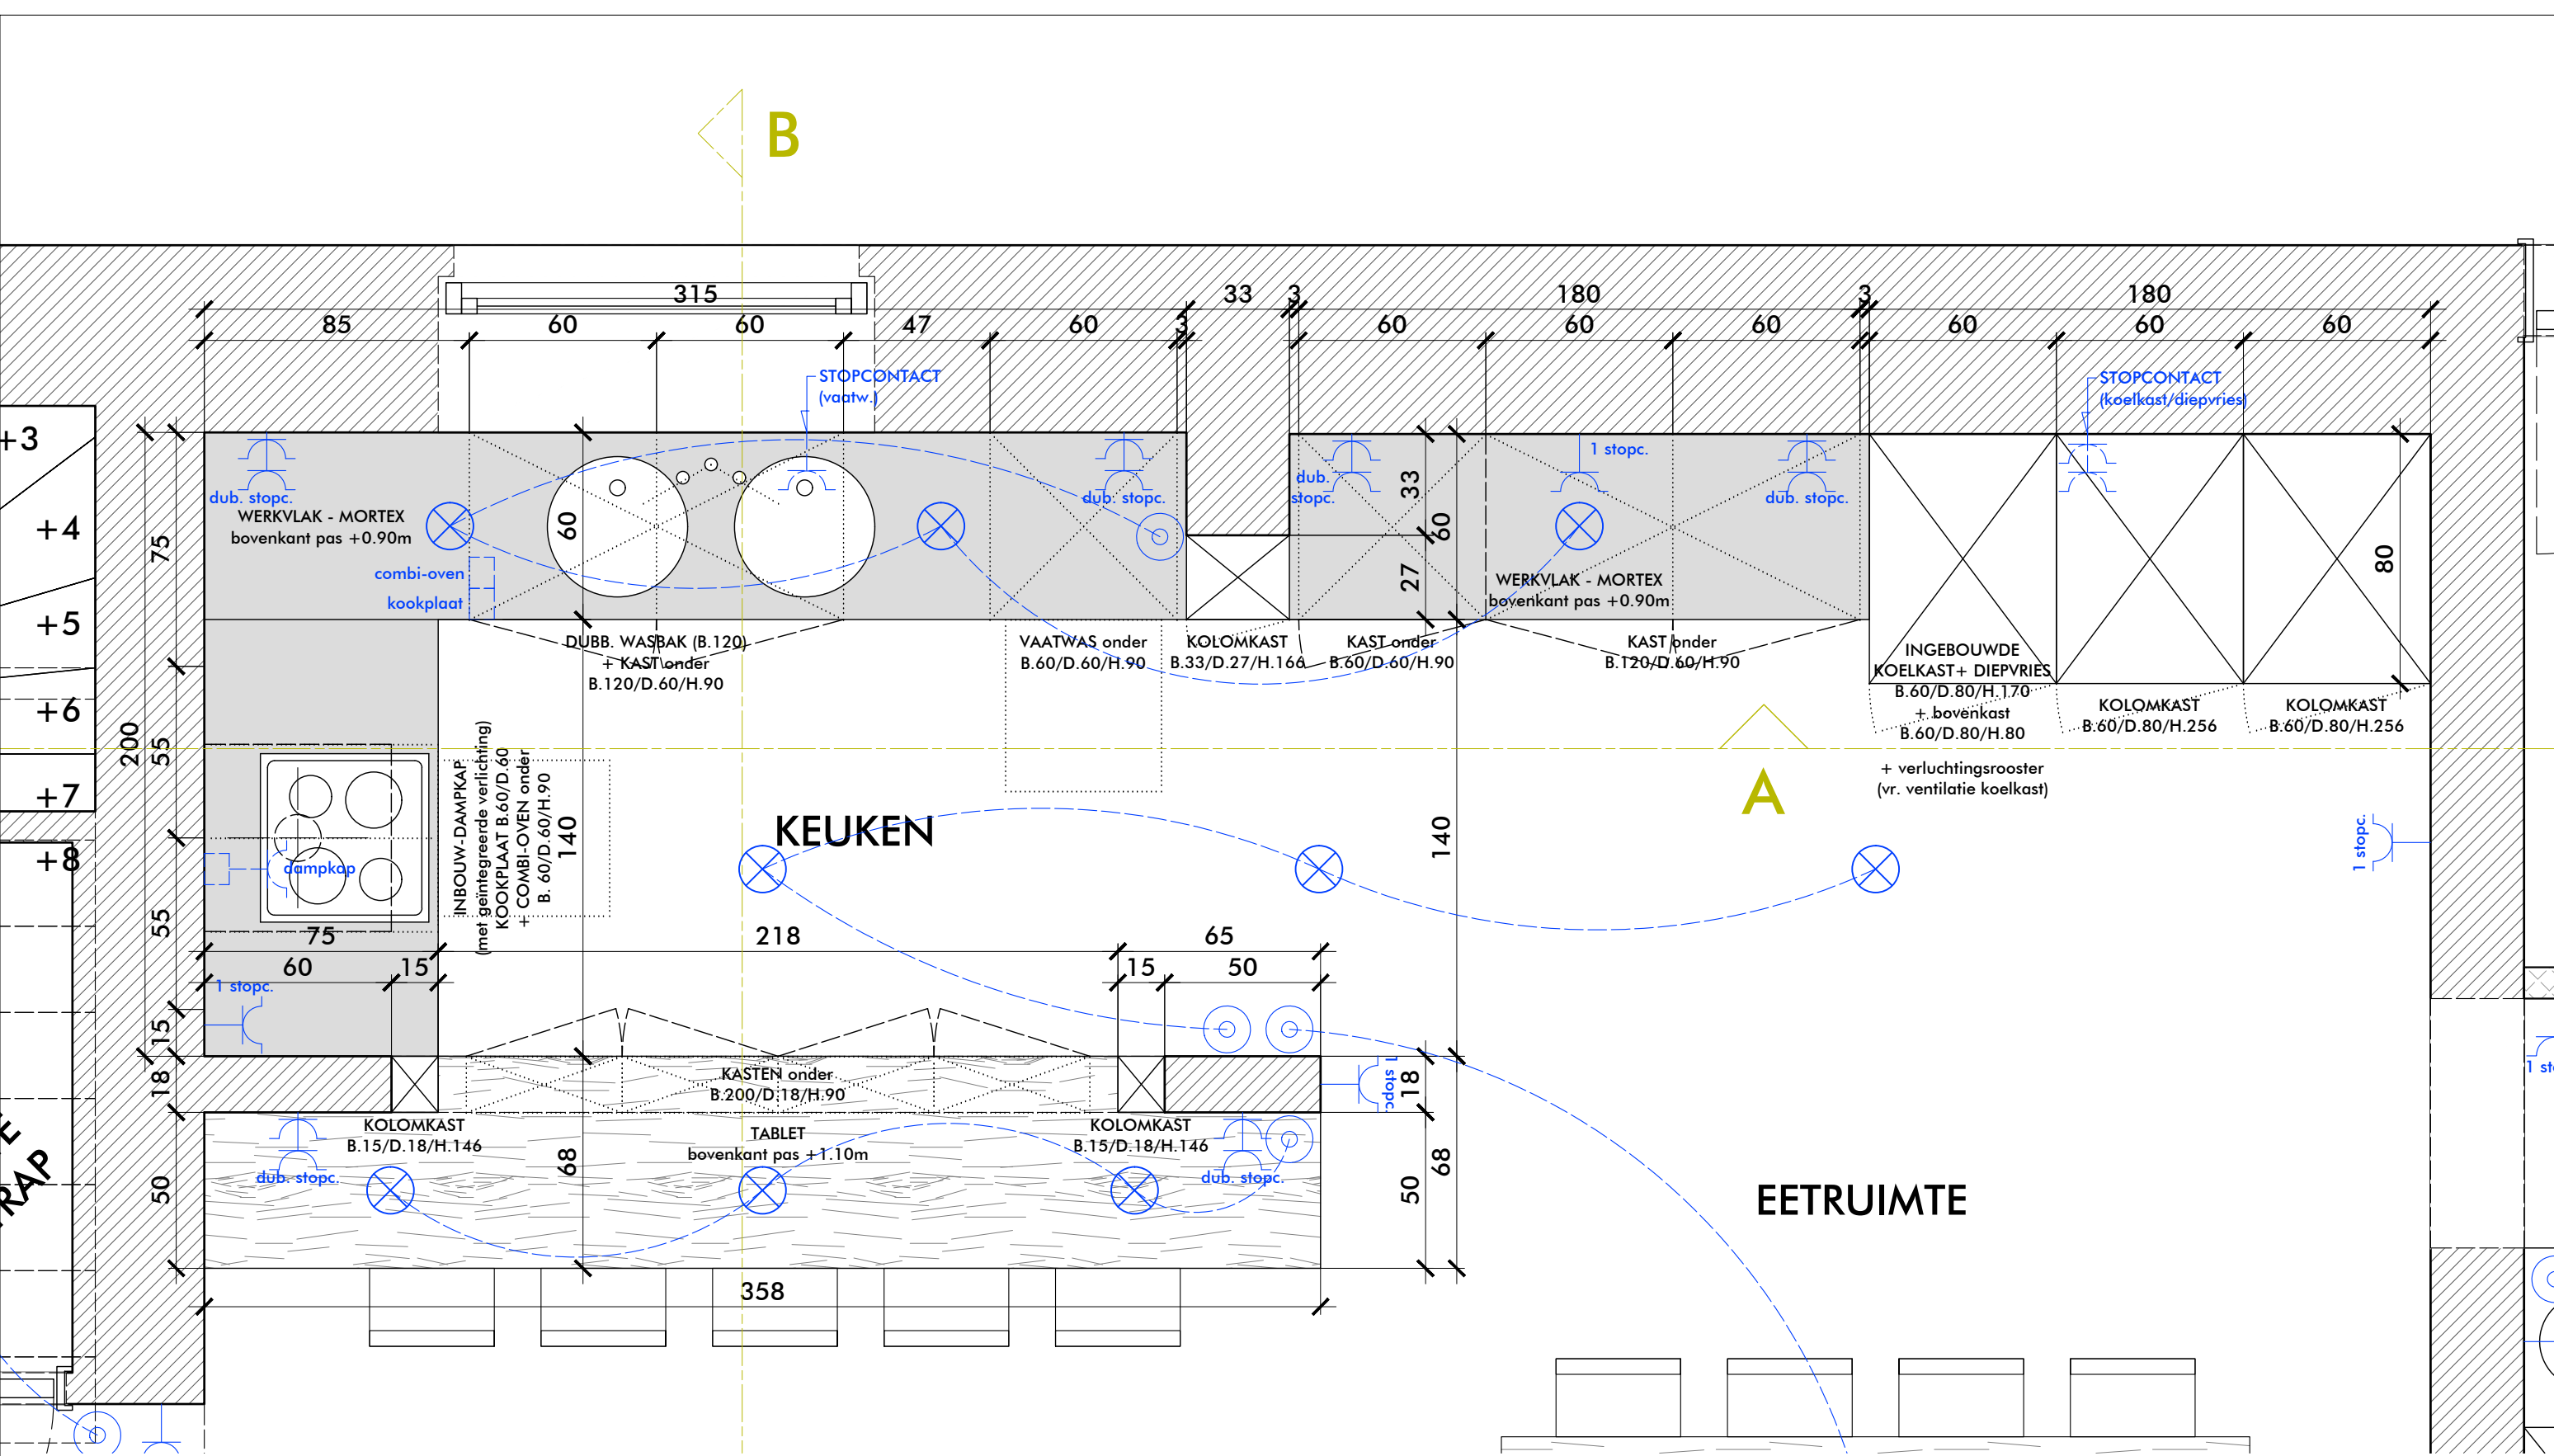

muurdiktes en buiten-/ binnenschrijnwerk werd niet opgemeten

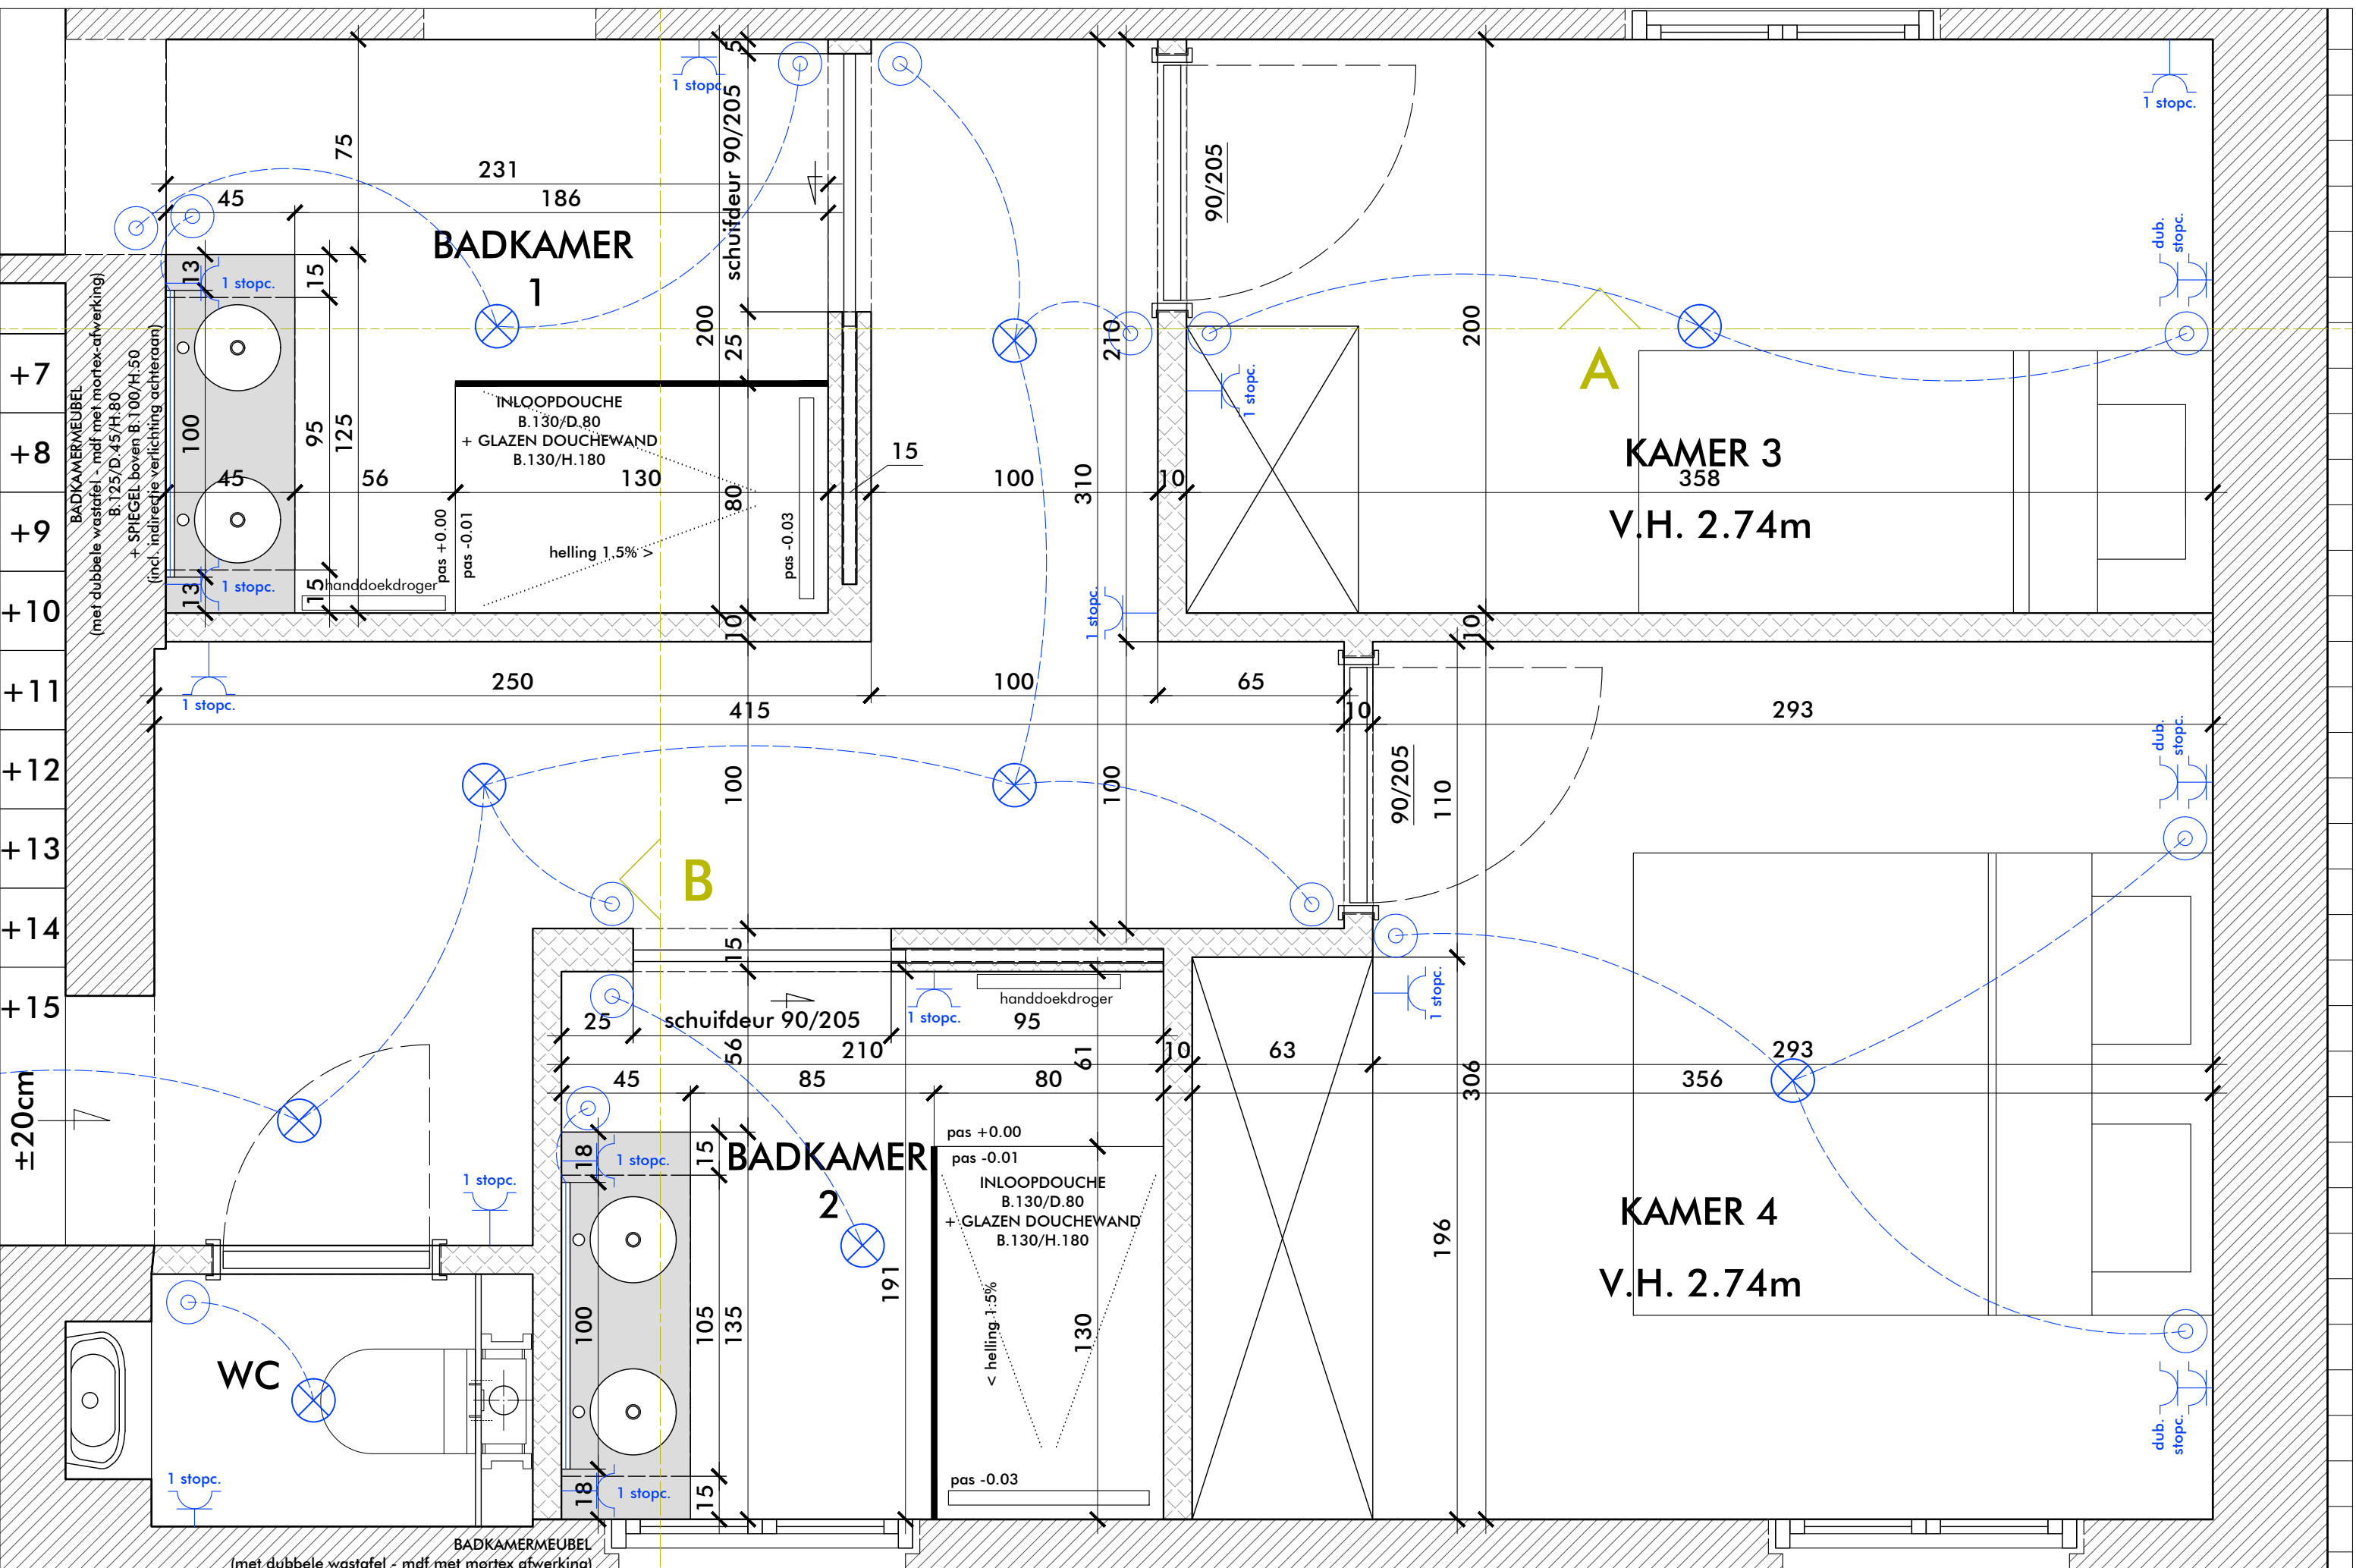


PARADOU - PLAN BADKAMERS 1 & 2 NIEUWE TOESTAND - schaal 1/20


muurdiktes en buiten-/ binnenschrijnwerk werd niet opgemeten

BADKAMER 1

BADKAMERMEUBEL
(met dubbele wastafel - mdf met mortex-afwerking)
B. 125/D. 45/H. 80
+ SPIEGEL boven B. 100/H. 50
(incl. indirecte verlichting achteraan)


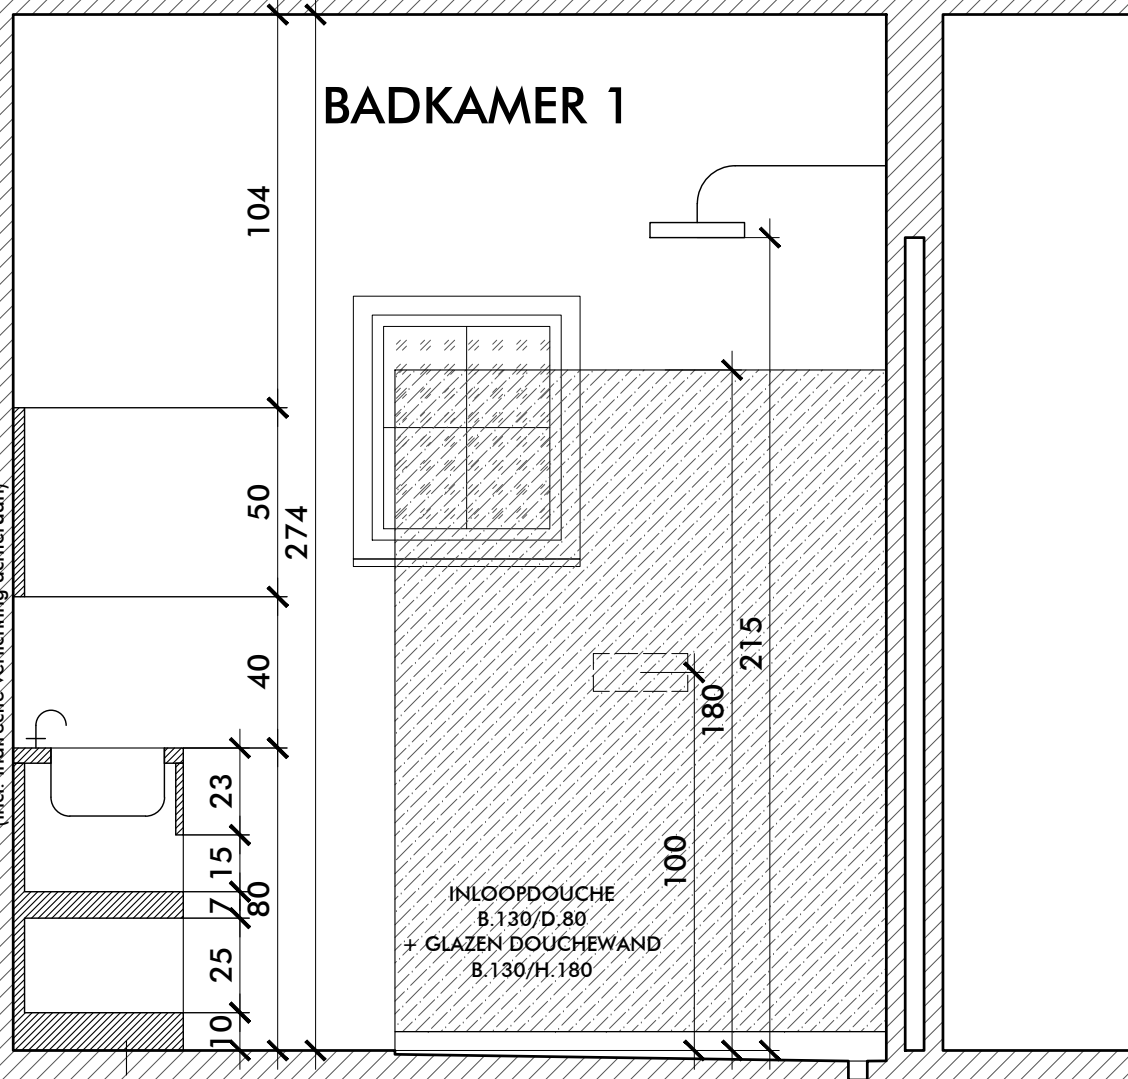


KEUKEN

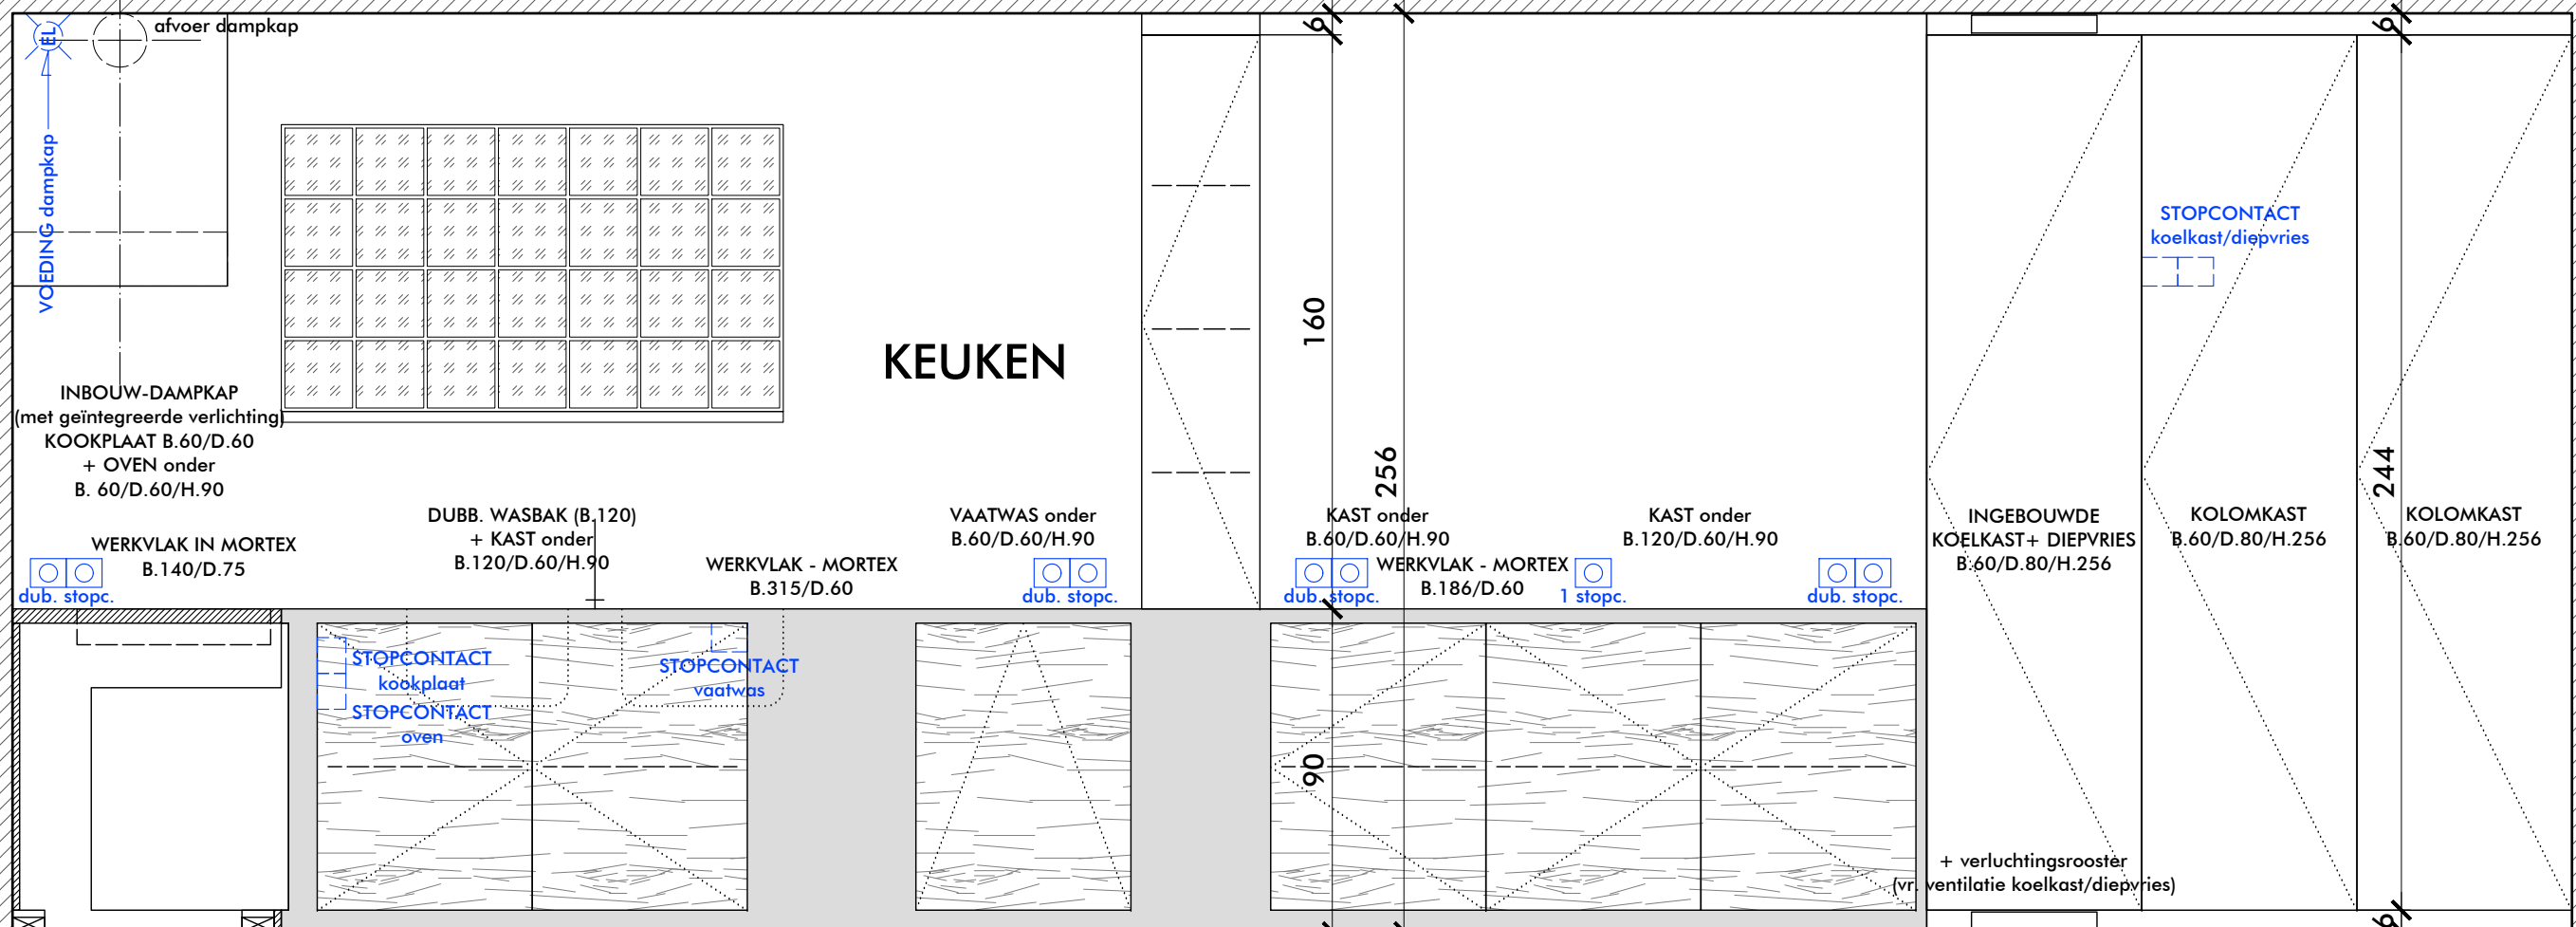

KASTEN IN MDF MET AFWERKING IN MORTEX
KASTDEUREN IN OPLEG - HOUT

KASTEN IN MDF - wit geschilderd
KASTDEUREN IN VLAK VAN DE KAST

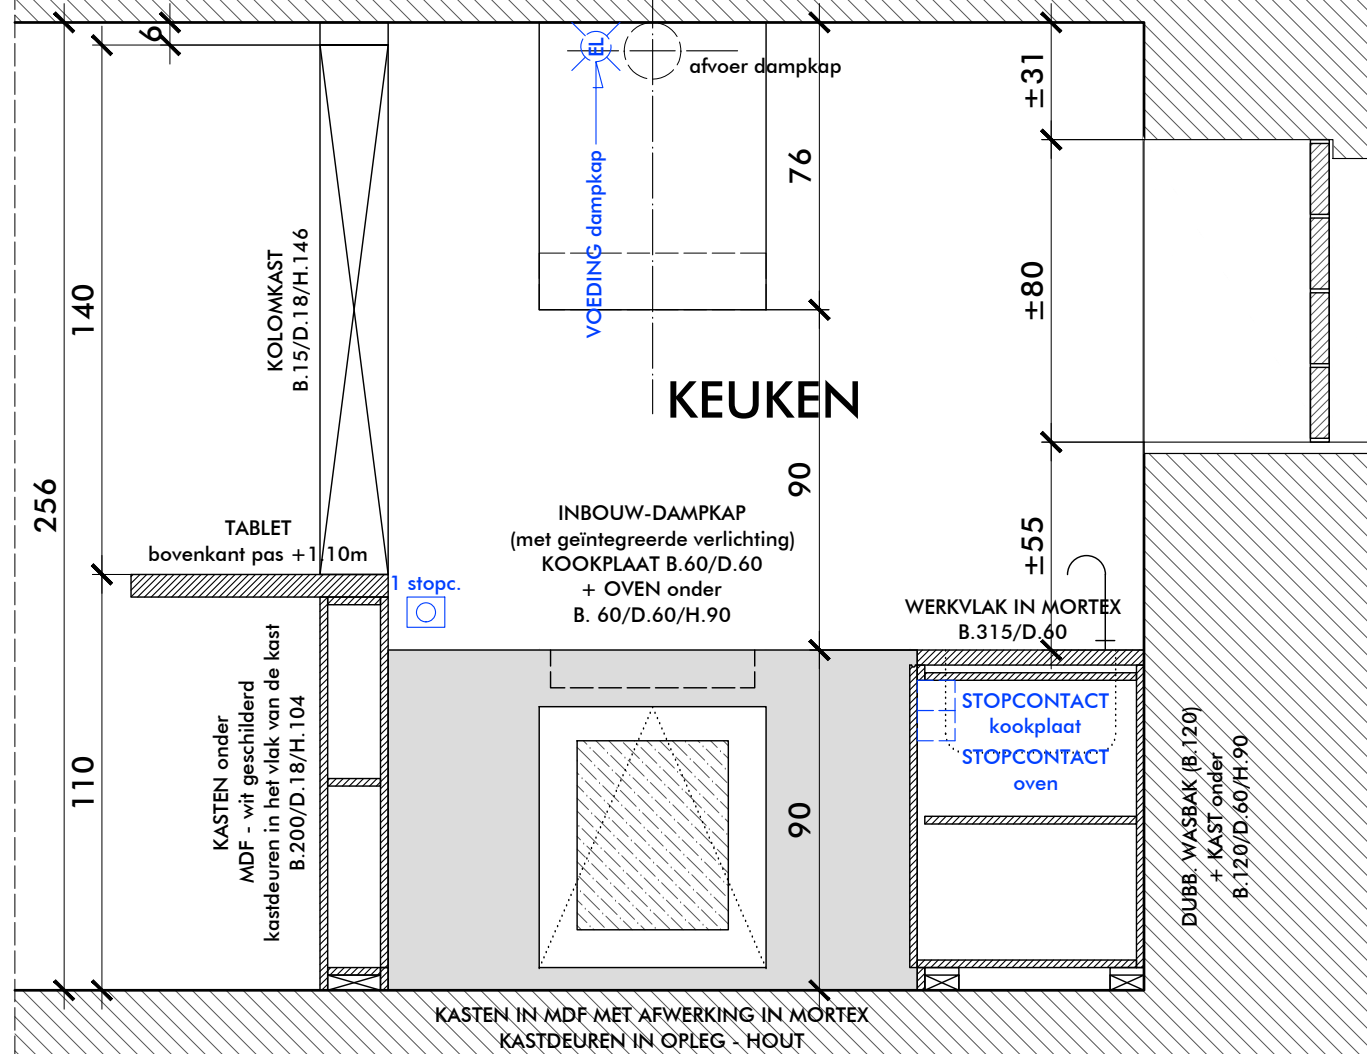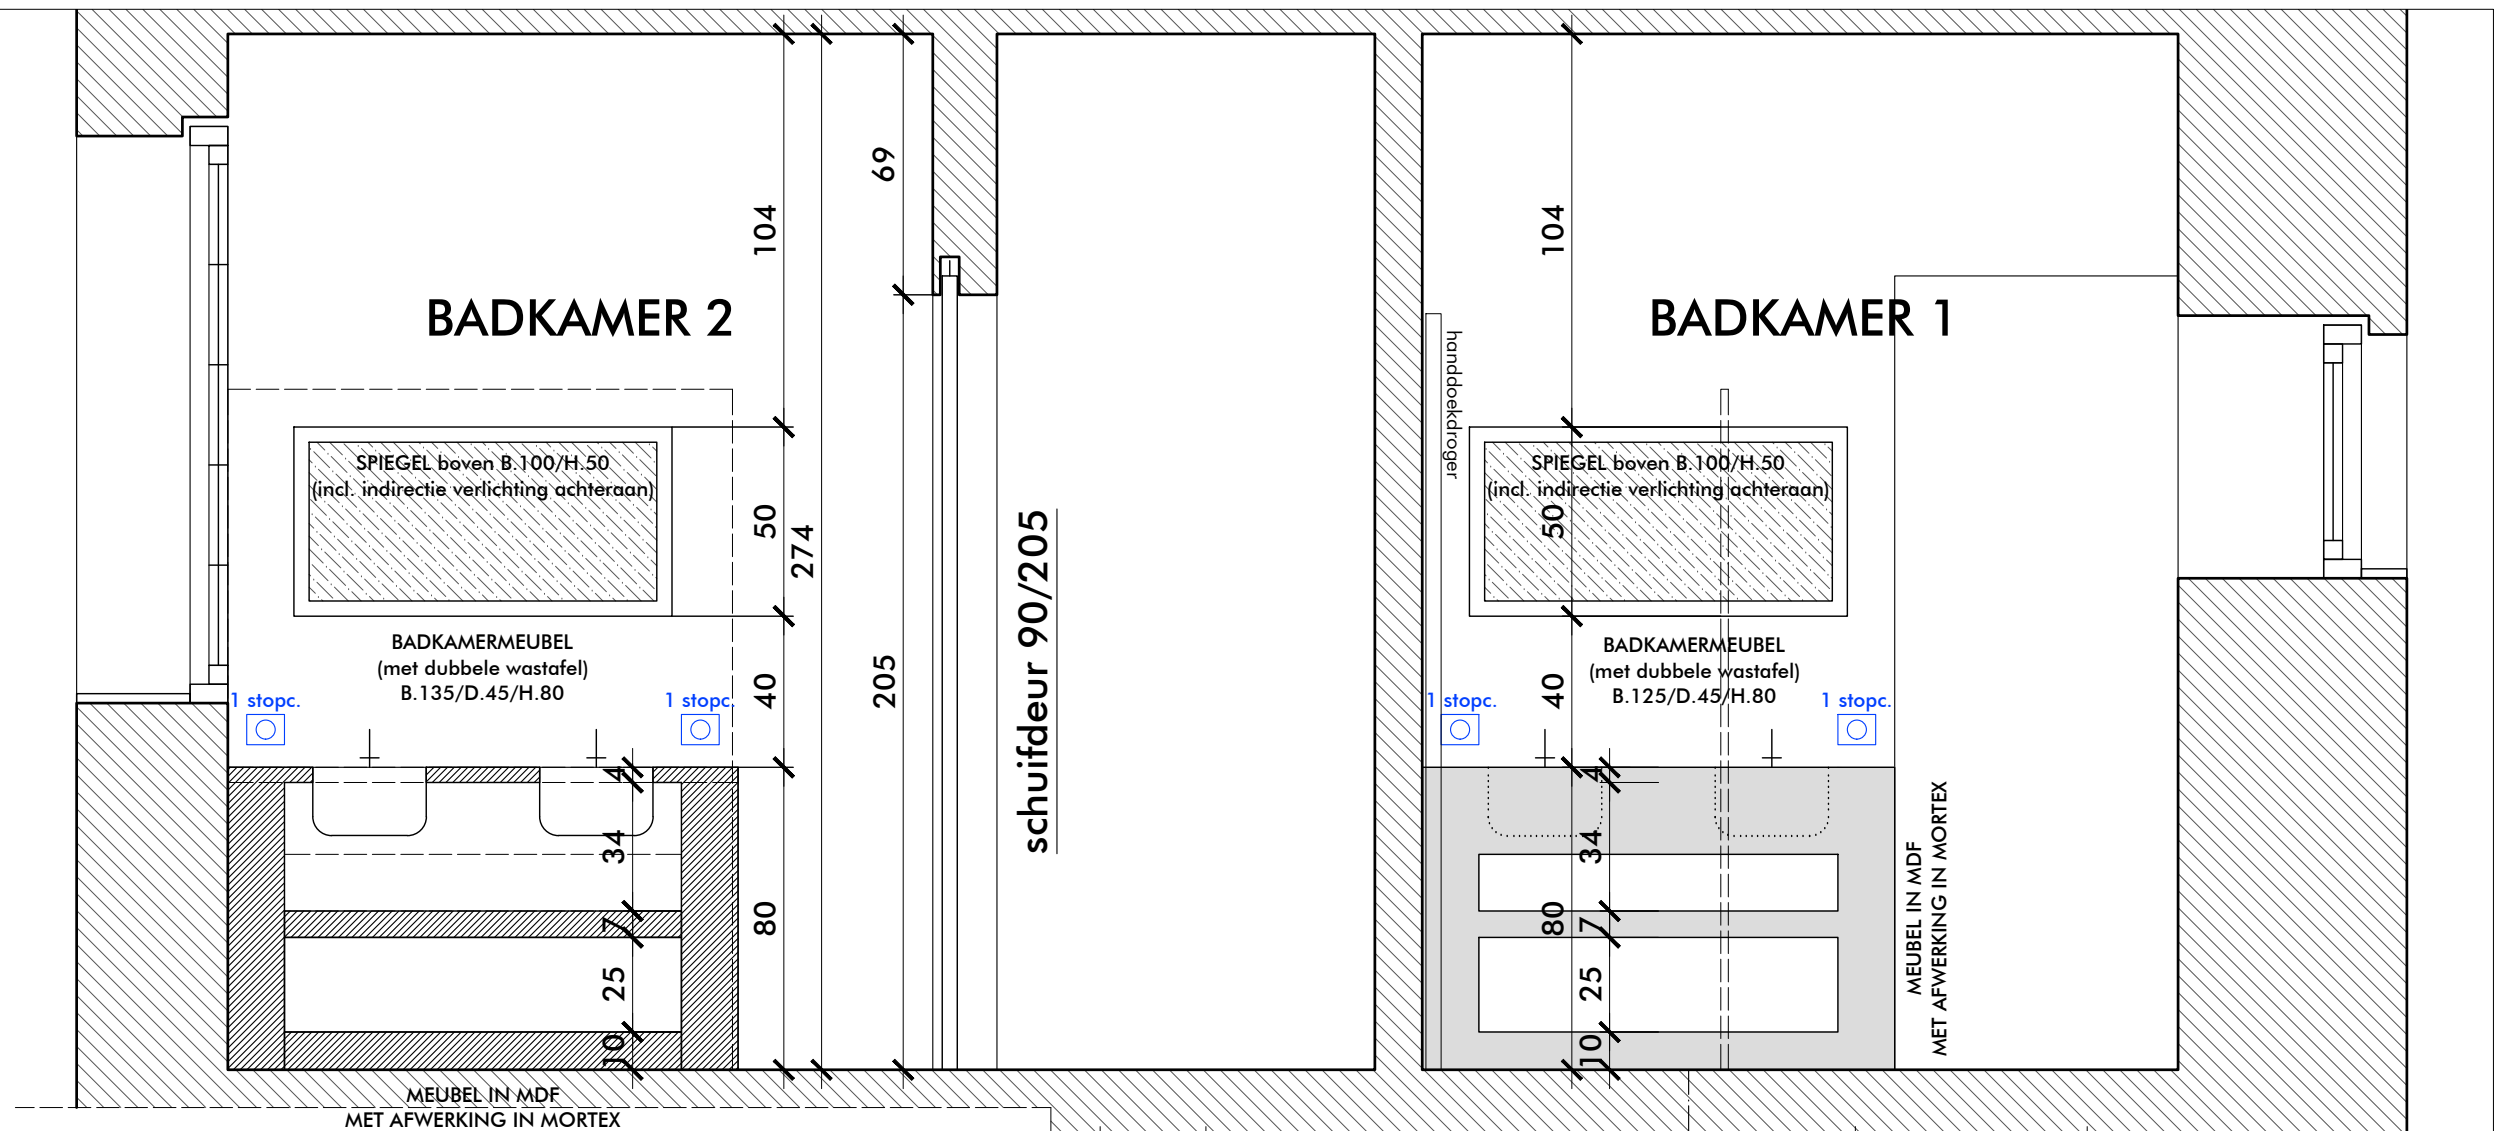

plan 8 / 8

muurdiktes en buiten-/ binnenschrijnwerk werd niet opgemeten