


plan woning - Verbroederingsstraat 1 te Gent

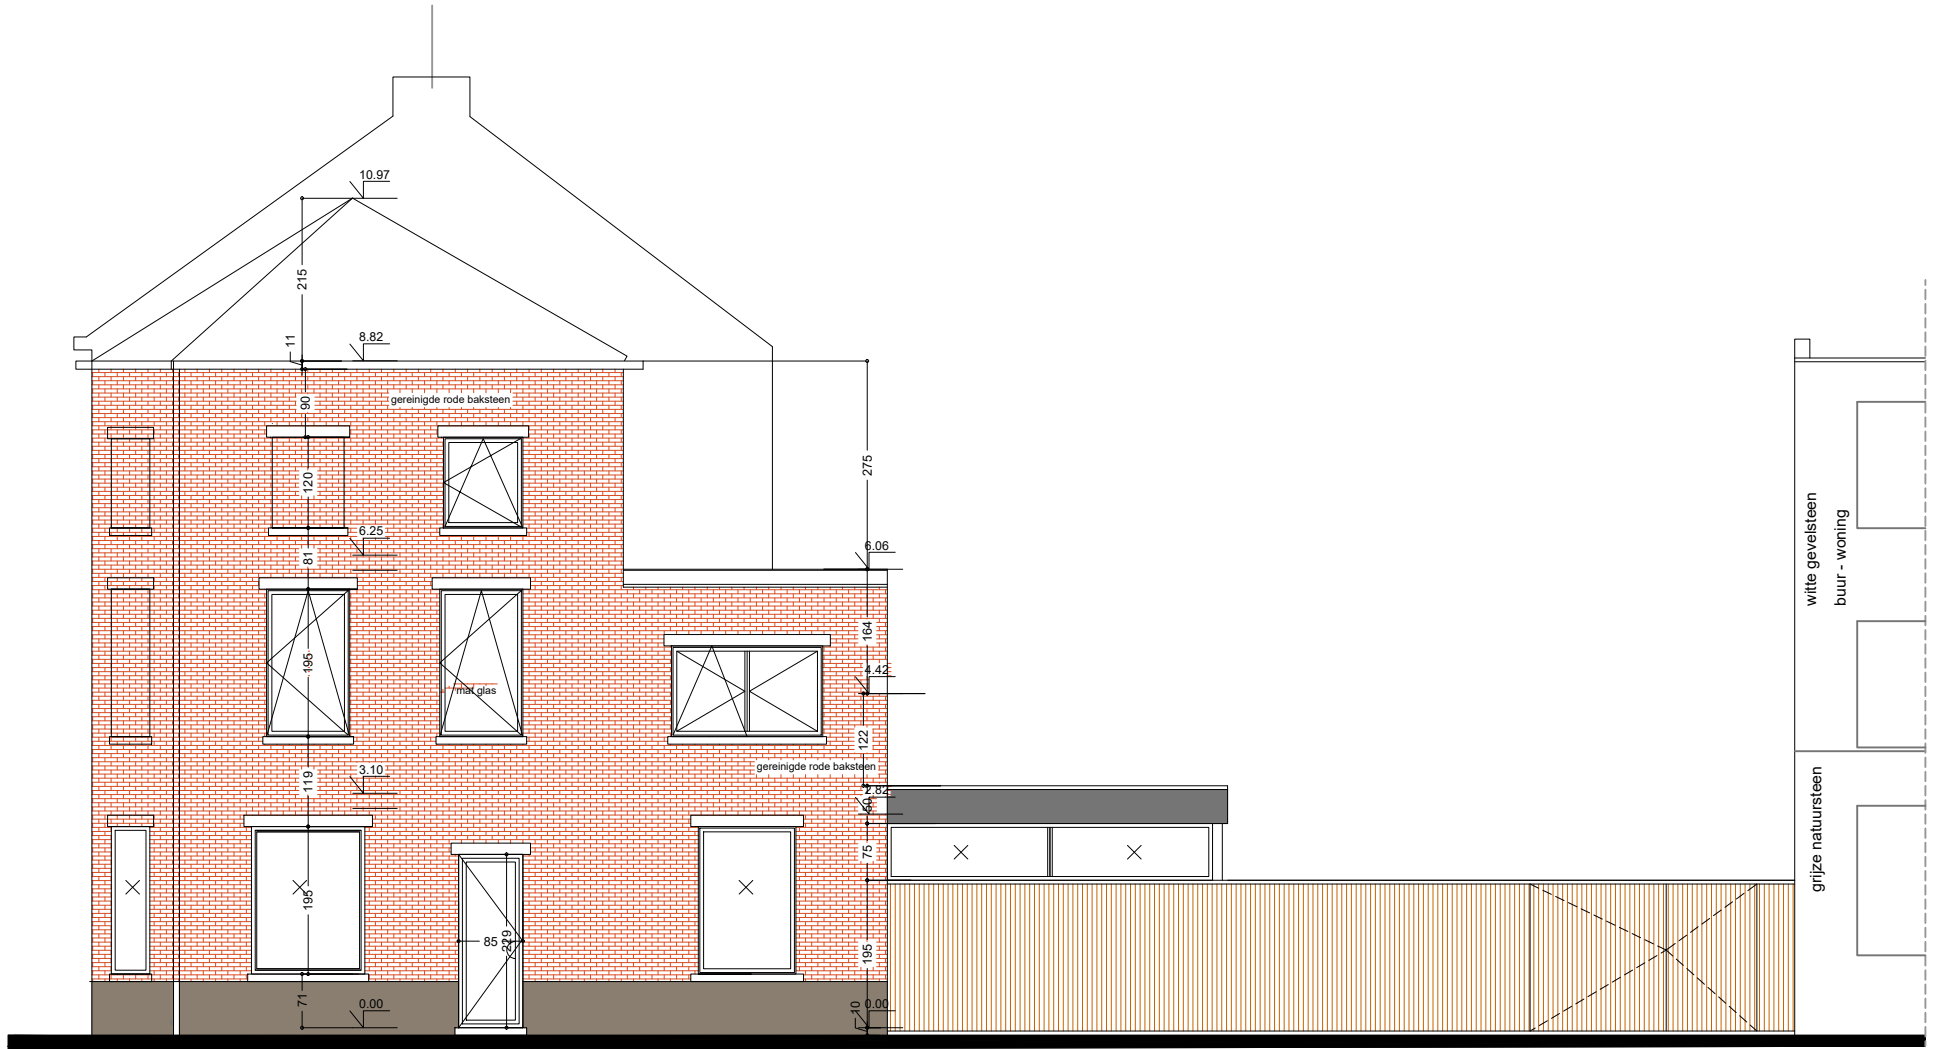

ZIJGEVEL - Verbroederingsstraat 1