


BESCHIKBARE STAANPLAATSEN

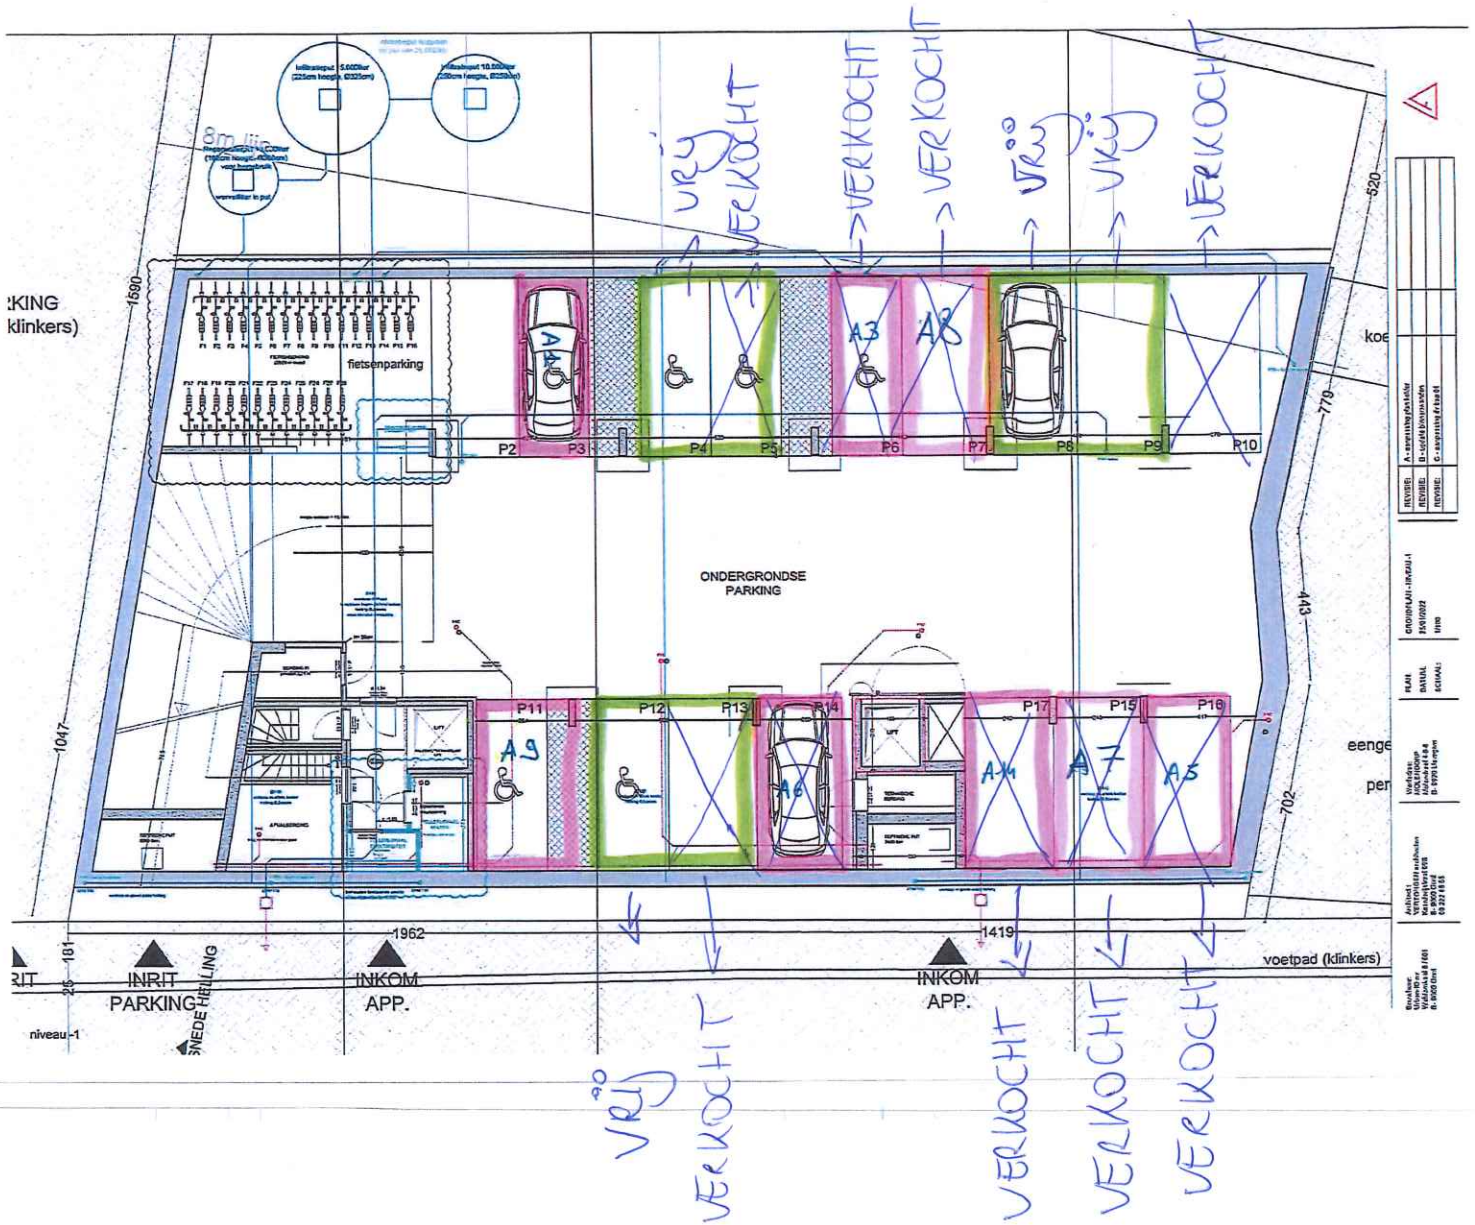

Beschikbaar: nr 4, 8, 9 & 12.