Plan met verdeling privatieven

Stad Gent
10° Afdeling
Sectie Z nr 530/Y3

Referentienummer kadaster : 44810 - 10288

Materialisatie van de grenspunten is aangeduid op het plan.
Overige grenspunten zijn niet gematerialiseerd.

Aanpalende eigenaars worden niet meer vermeld
op het plan ingevolge GDPR regelgeving.

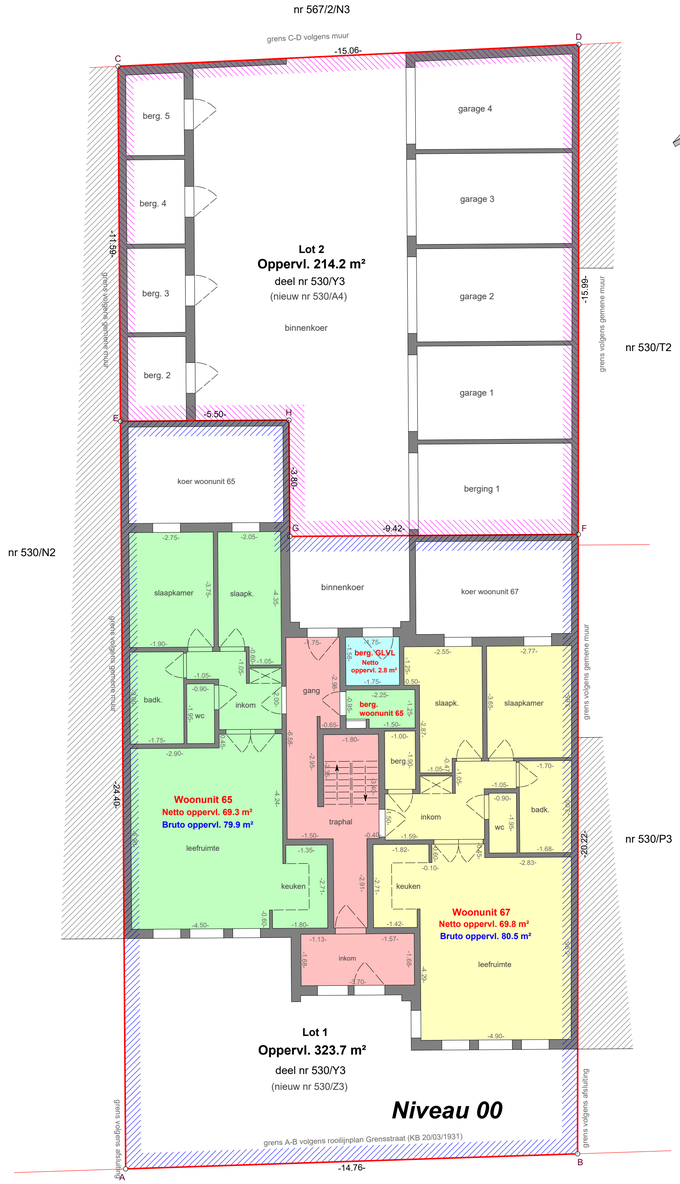

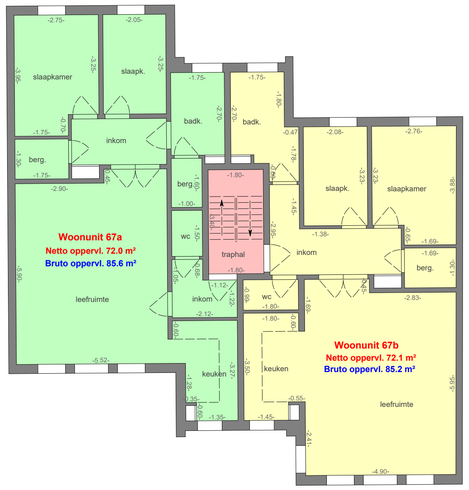

Niveau 01

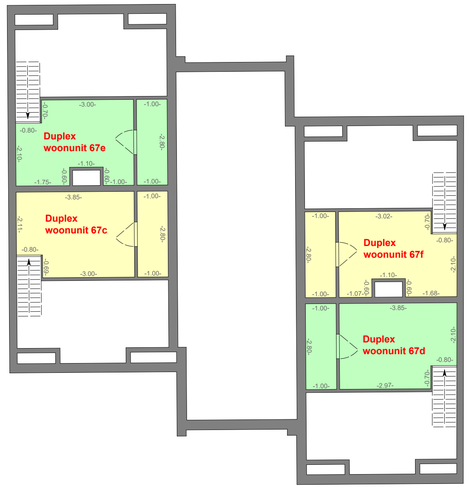

Niveau 03

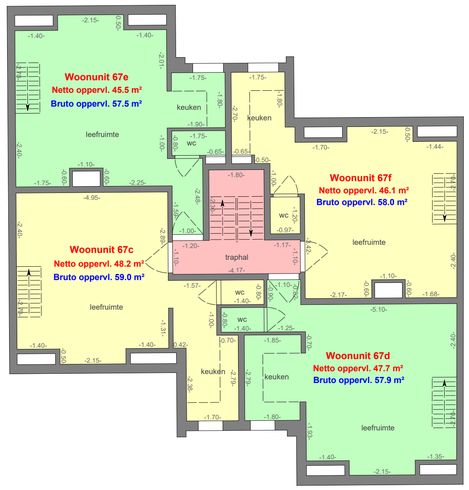

Niveau 02

Coördinaten Lambert 1972

Nr	X	Y
A	103451.39	196319.02
B	103463.99	196326.71
C	103433.45	196350.22
D	103446.20	196358.25
E	103439.23	196340.18
F	103454.05	196344.32
G	103445.89	196339.63
H	103444.00	196342.92

Kavel	Benaming	Niv.	Oppervlakte	Kadaster
Lot 1	**Totale grondoppervl.**	**00**	**323,7 m² grond**	nr 530/Z3
1	Appartement 65	00	69.3 m²	nr 530/B4 P0002
2	Appartement 67	00	69.8 m²	nr 530/B4 P0003
3	Appartement 67a	01	72.0 m²	nr 530/B4 P0004
4	Appartement 67b	01	72.1 m²	nr 530/B4 P0005
5	Appartement 67c	02+03	48.2 m²	nr 530/B4 P0006
6	Appartement 67d	02+03	47.7 m²	nr 530/B4 P0007
7	Appartement 67e	02+03	45.5 m²	nr 530/B4 P0008
8	Appartement 67f	02+03	46.1 m²	nr 530/B4 P0009
9	Berg. GLVL	00	2.8 m²	nr 530/B4 P0001

Vermelde oppervlakten van de de verschillende ruimten per verdieping in de tabel zijn netto oppervlakten.

Opgemaakt te Roesbrugge-Haringe
op 24 april 2025

Ameloot Eddy
Landmeter-expert, beëdigd door
de Rechtbank van Eerste Aanleg
van Veurne
Molenwalstraat 13
8972 Roesbrugge-Haringe
Tel: 057/301242
Gsm: 0475/918315
e-mail: eddy.ameloot@telenet.be

LAN 04 0025

" © De Algemene Administratie van de Patrimoniumdocumentatie is de enige eigenaar van de kadastrale gegevens 1.1.2025 die op dit document voorkomen ".

Coördinaten Lambert 72 en hoogtes TAW zijn bepaald aan de hand van GNSS opmeting met FLEPOS-correctie
Bij de interpretatie van dit plan dient hiermee rekening gehouden te worden.

Schaal 1/100